


"BLOOP!"

CIA. PEP BOU

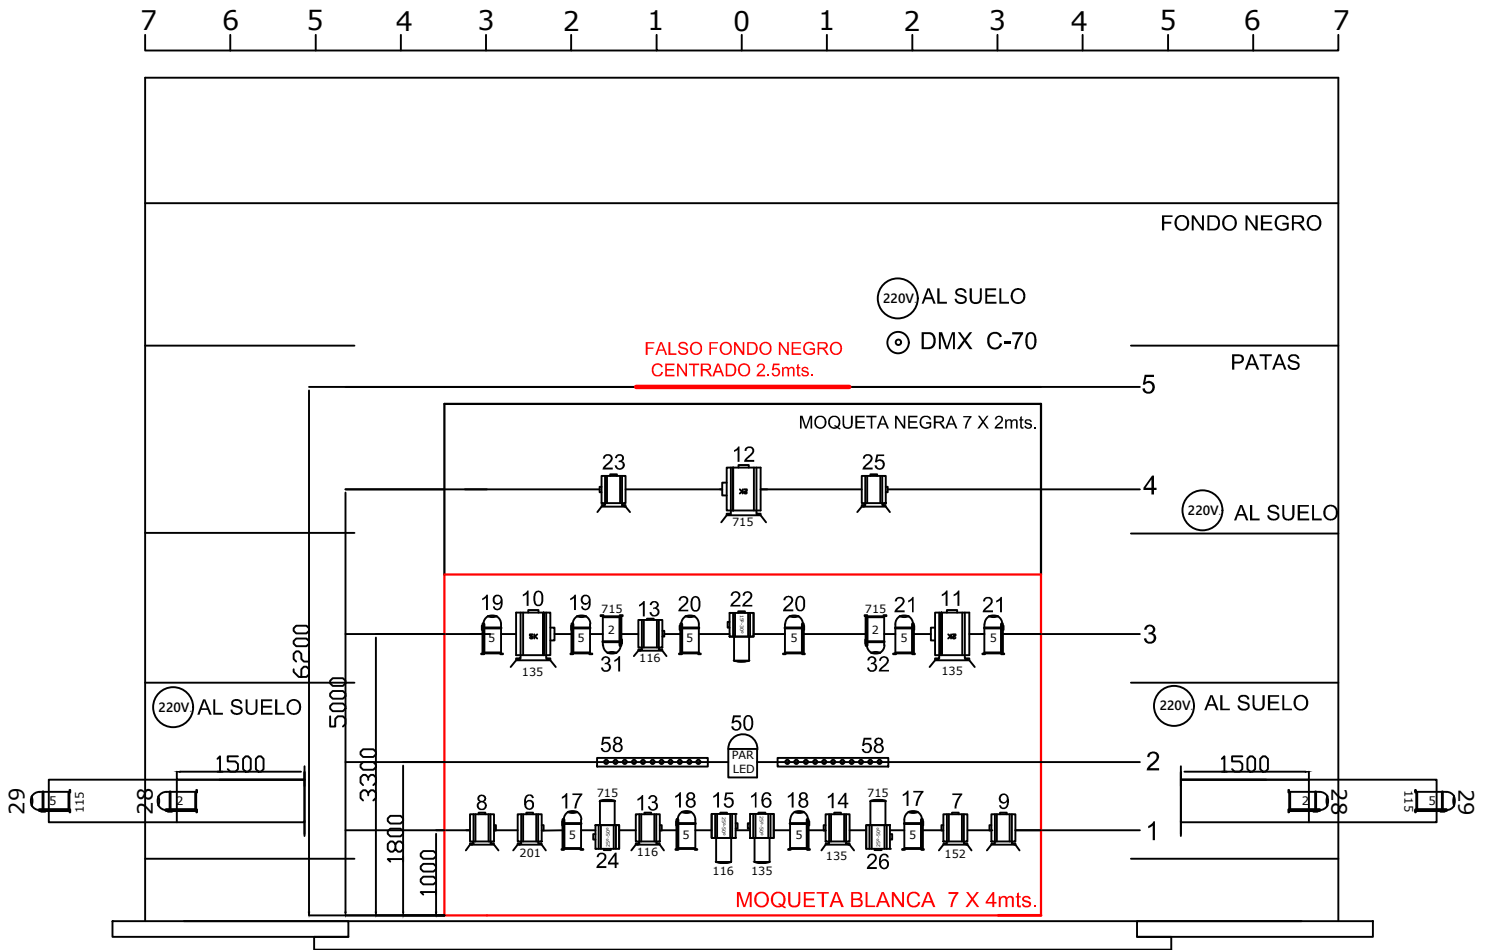

ILUMINACIÓN

12 - PAR 64
lámpara cp-62

4 - PAR 64
lámpara cp-61

13 - PC 1Kw.
con viseras

PAR LED (cia)

3 - PC 2 Kw.
con viseras

MOQUETA BLANCA 7 X 4 mts.

MOQUETA NEGRA 7 X 2 mts.

(las pondrá el teatro)

2 - RECORTES 1Kw.
15°-30°

4 - RECORTES 1Kw.
25°-50°

4 PUNTOS DE
CORRIENTE 220V.

2 CARRERS (3mts. Alçada)

RAMPA LED (cia)

SONIDO

EQUIPO DE SONIDO SUFICIENTE
PARA LA SALA (mínimo 1000w.)

2 MONITORES EN EL ESCENARIO
(detrás la primera pata)

1 MESA DE SONIDO (4 canals mínimo)

2 REPRODUCTORES CD (Autopausa)

CONTACTO:

TEL.OFICINA:+34 938444555

CORREO OFICINA: pepbou@pepbou.com

TÉCNICO: JEP VERGÉS: TLF. +34 610960652