


"BLOOP!"

CIA. PEP BOU

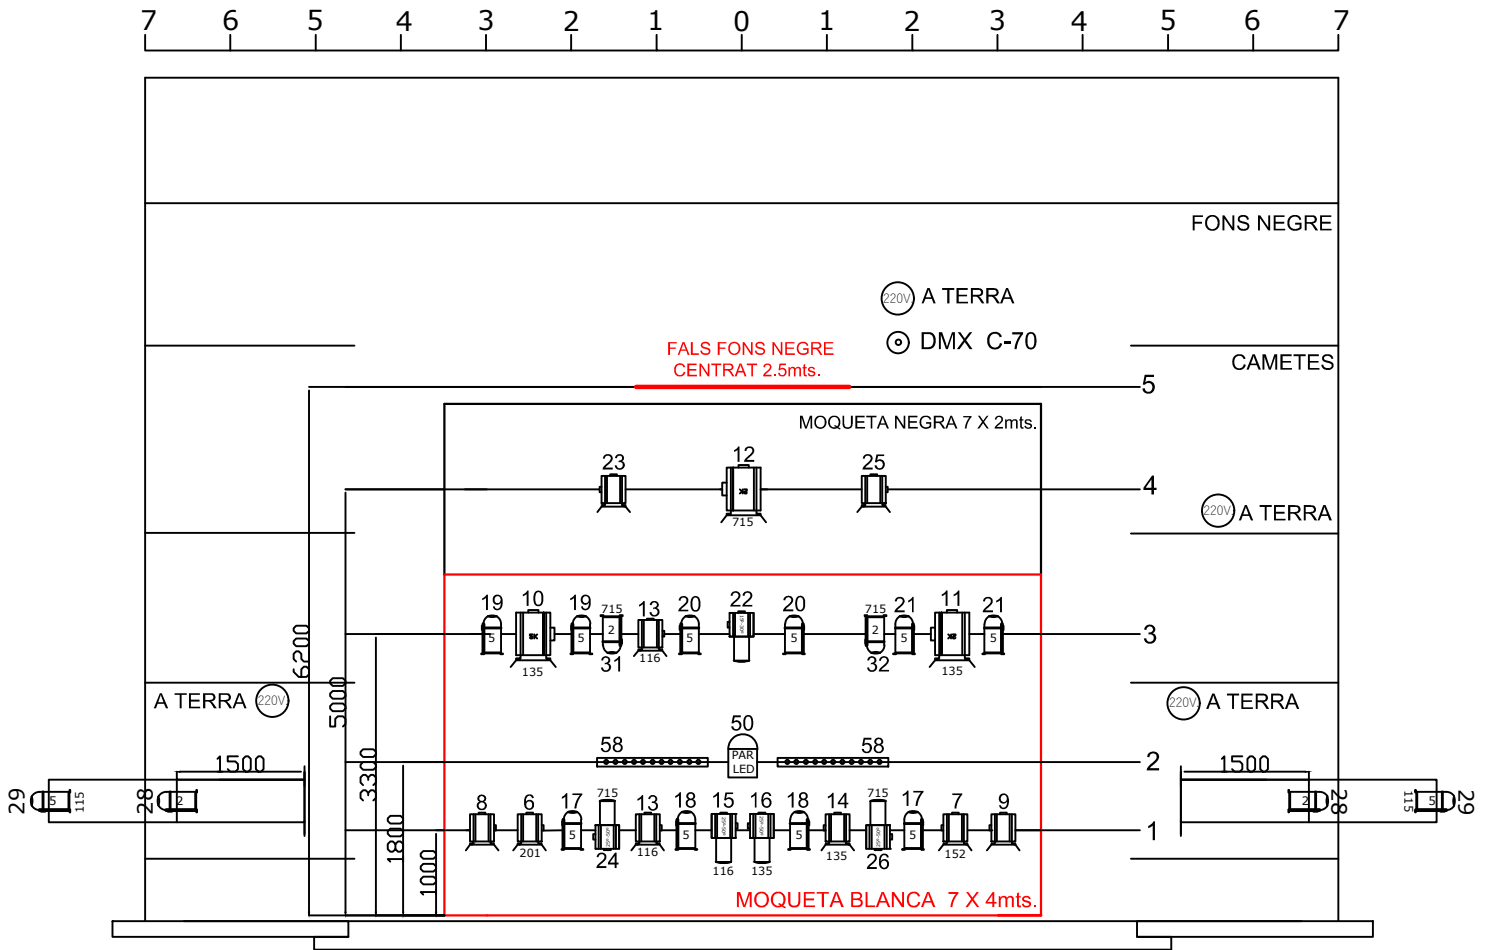

IL.LUMINACIÓ

12 - PAR 64
 15 àmpada cp-62

4 - PAR 64
 2 àmpada cp-61

13 - PC 1Kw.
 amb viseres

PAR LED (cia)

3 - PC 2 Kw.
 amb viseres

MOQUETA BLANCA 7 X 4 mts.
 MOQUETA NEGRA 7 X 2 mts.
 (les posará el teatre)

2 - RETALLS 1Kw.
 15°-30°

4 - RETALLS 1Kw.
 25°-50°

4 PUNTS DE
 CORRENT 220V.

2 CARRERS (3mts. Alçada)

RAMPA LED (cia)

SO

EQUIP DE SO SUFICIENT
 PER LA SALA (mínim 1000w.)
 2 MONITORS A L'ESCENARI
 (darrera la primera cameta)
 1 TAULA DE SO (4 canals mínim)
 2 REPRODUCTOR CD (Autopausa)

CONTACTE:
 TEL.OFICINA:+34 938444555
 CORREU OFICINA: pepbou@pepbou.com
 TÈCNIC: JEP VERGÉS: TLF. +34 610960652